



ΕΦΗΜΕΡΙΣ ΤΗΣ ΚΥΒΕΡΝΗΣΕΩΣ

ΤΗΣ ΕΛΛΗΝΙΚΗΣ ΔΗΜΟΚΡΑΤΙΑΣ

ΤΕΥΧΟΣ ΤΕΤΑΡΤΟ — Αρ. Φύλλου **303**

31 Μαρτίου 1994

ΠΕΡΙΕΧΟΜΕΝΑ

ΑΝΑΔΑΣΩΣΕΙΣ

ΑΠΟΦΑΣΕΙΣ

ΑΠΑΛΛΟΤΡΙΩΣΕΙΣ

ΑΠΟΦΑΣΕΙΣ

ΑΝΑΔΑΣΩΣΕΙΣ

ΑΠΟΦΑΣΕΙΣ

Αριθ. 1039 (1)

Κήρυξη αναδασωτέας έκτασης 6.535,00 m2 στη θέση «ΞΕΒΙΓΓΛΙ» του Δήμου Νέας Επιδαύρου Νομού Αργολίδας.

Ο ΝΟΜΑΡΧΗΣ ΑΡΓΟΛΙΔΑΣ

Έχοντας υπόψη:

1. Τις διατάξεις του Ν. 3200/55 «περί διοικητικής αποκέντρωσης όπως τροποποιήθηκε και συμπληρώθηκε μεταγενέστερα με το Ν.Δ. 532/70.

2. Τις διατάξεις του άρθρου 177 παρ. 3 του Συντάγματος.

3. Τις διατάξεις του Ν. 998/79 «περί προστασίας των δασών κ.λπ. και ειδικότερα: α) του άρθρου 41 παρ. 1, β) του άρθρου 38 παρ. 1 και 2.

4. Τις διαταγές του Υπουργείου Γεωργίας:

α) 160417/1188/8.7.80, β) 182447/3049/24.9.80.

5. Την 1039/8.3.94 πρόταση της Δ/νσης Δασών Αργολίδας με την οποία προτείνεται η κήρυξη της έκτασης που αναφέρεται στο θέμα ως αναδασωτέας, αποφασίζουμε:

Κηρύσσουμε αναδασωτέα με σκοπό την με φυσική αναγέννηση επαναδημιουργία της δασικής βλάστησης που αποψιλώθηκε παράνομα, το δημόσιο πευκοδάσος εμβαδού έξι στρεμμάτων και πεντακοσίων τριάντα πέντε τετρ. μέτρων (6.535,00 m2) που βρίσκεται στη θέση «ΞΕΒΙΓΓΛΙ» του Δήμου Νέας Επιδαύρου και προσδιορίζεται από τα στοιχεία 1, 2, 3, 4, 5, 6, 23, 22, 21, 20, 19, 18, 17, 16, 15, 1 στο από 1.3.94 τοπογρ. διάγραμμα με κλίμακα 1:1000 του δασολόγου Παναγιώτη Λυμπερόπουλου και έχει όρια:

Ανατολικά: Με αγρό Αγγ. Μάτζαρη και δημόσιο πευκοδάσος.

Δυτικά: Με παλαιό αγρό & δημόσιο πευκοδάσος.

Βόρεια: Με δημόσιο πευκοδάσος.

Νότια: Με παλαιό αγρό.

όπως φαίνεται στο συνημμένο διάγραμμα, που αποτελεί αναπόσπαστο μέρος της απόφασης αυτής.

Η απόφαση αυτή να δημοσιευθεί στην Εφημερίδα της Κυβερνήσεως.

Ναύπλιο, 15 Μαρτίου 1994


Ο Νομάρχης

ΓΕΩΡΓΙΟΣ ΑΠΟΣΤΟΛΟΠΟΥΛΟΣ

ΤΟΠΟΓΡΑΦΙΚΟ ΔΙΑΓΡΑΜΜΑ

Έκτασ.. δημοσίου δάσους Χ. Πεύκης, στη θέση "ΞΕΒΙΓΓΛΙ" Νέας ..ιδαύρου, που αποψιλώθηκε και κηρύσσεται αναδασωτέα. Ανά.. στην 1039 / 15-3-1994 απόφ. Νομ. Αργολίδας.

Κλίμ..α 1:1000

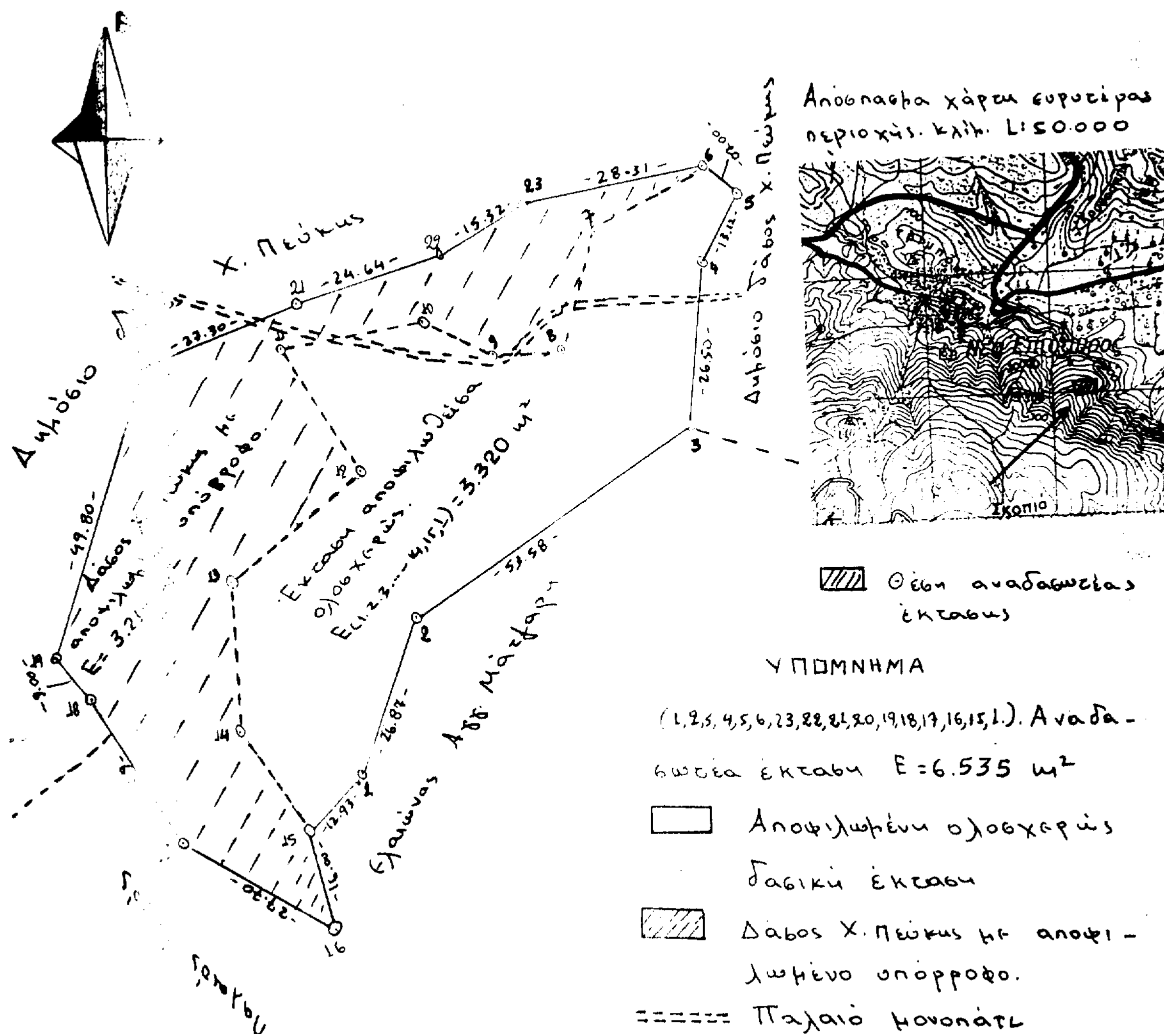

ΘΕΩΡ..ΤΑΙ
Ο Ναύπλι.. 15-3-1994
Ο ΝΟΜΑΡΧΗΣ
Γεώργιο. Αποστολόπουλος

ΘΕΩΡΕΙΤΑΙ
Ναύπλιο 15-3-1994
Ο Δ/ντής Δασών
Νίκος Χαραλαμπίδης
Δασολόγος

Ναύπλιο 1-3-1994
Ο Συντάκτης
Π. Λυμπερόπουλος
Δασολόγος

Αριθ. 1087 (2)

Κήρυξη αναδασωτέας έκτασης 1.052 m2 στη θέση «Μπίσσα» του Δήμου Αρχαίας Επιδαύρου Νομού Αργολίδας.

Ο ΝΟΜΑΡΧΗΣ ΑΡΓΟΛΙΔΑΣ

Έχοντας υπόψη:

1. Τις διατάξεις του Ν. 3200/55 «περί διοικητικής αποκέντρωσης όπως τροποποιήθηκε και συμπληρώθηκε μεταγενέστερα με το Ν.Δ. 532/70.

2. Τις διατάξεις του άρθρου 177 παρ. 3 του Συντάγματος.

3. Τις διατάξεις του Ν. 998/79 «περί προστασίας των δασών κ.λπ. και ειδικότερα: α) του άρθρου 41 παρ. 1, β) του άρθρου 38 παρ. 1 και 2.

4. Τις διαταγές του Υπουργείου Γεωργίας:

α) 160417/1188/8.7.80, β) 182447/3049/24.9.80.

5. Την ταυτάριθμη πρόταση της Δ/νσης Δασών Αργολίδας με την οποία προτείνεται η κήρυξη της έκτασης που αναφέρεται στο θέμα ως αναδασωτέας, αποφασίζουμε:

Κηρύσσουμε αναδασωτέα με σκοπό την με φυσική αναγέννηση επαναδημιουργία της δασικής βλάστησης που καταστράφηκε από εκχέρσωση τον Φεβρουάριο 1994 από τον Γεώργιο Κυριάκη την δημόσια δασική έκταση εμβαδού ενός στρέμματος και πενήντα δύο τετραγ. μέτρων (1.052 στρεμμ.) που βρίσκεται στη θέση «Μπίσσα» του Δήμου Αρχαίας Επιδαύρου και προσδιορίζεται από τα στοιχεία 1, 2, 3, 4, 5, 6, 1 στο τοπογραφικό διάγραμμα με κλίμακα 1:500 που συνέταξε ο δασολόγος Παναγιώτης Λυμπερόπουλος και έχει όρια:

Ανατολικά: Με παλαιό αγρό και ελαιώνα Γ. Κυριάκη.

Δυτικά: Με δημόσια δασική έκταση.

Βόρεια: Με ελαιώνα Γ. Κυριάκη.

Νότια: Με δημόσια δασική έκταση.


όπως φαίνεται στο συνημμένο διάγραμμα, που αποτελεί αναπόσπαστο μέρος της απόφασης αυτής.


Η απόφαση αυτή να δημοσιευθεί στην Εφημερίδα της Κυβερνήσεως.

Ναύπλιο, 15 Μαρτίου 1994

Ο Νομάρχης

ΓΕΩΡΓΙΟΣ ΑΠΟΣΤΟΛΟΠΟΥΛΟΣ

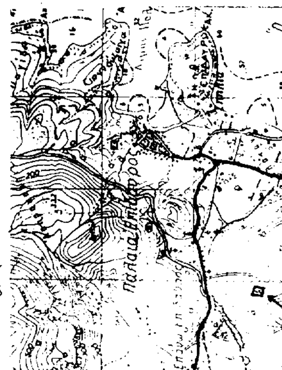

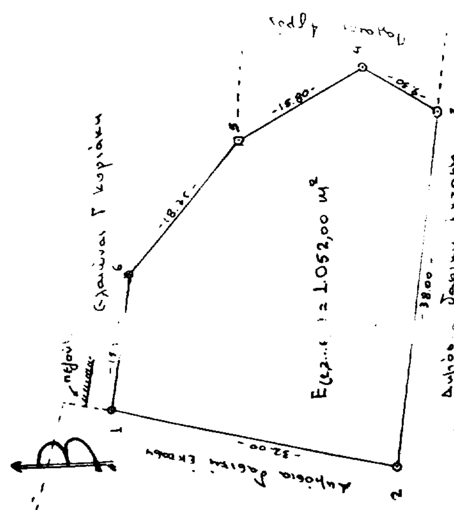

Αριθ. 1090 (3)

Κήρυξη αναδασωτέας έκτασης 4.600 m2 στη θέση «Λυκάλωνα - Παλαιά γραφεία» της Κοινότητας Θερμησίας Νομού Αργολίδας.

Ο ΝΟΜΑΡΧΗΣ ΑΡΓΟΛΙΔΑΣ

Έχοντας υπόψη:

1. Τις διατάξεις του Ν. 3200/55 «περί διοικητικής αποκέντρωσης όπως τροποποιήθηκε και συμπληρώθηκε μεταγενέστερα με το Ν.Δ. 532/70.

2. Τις διατάξεις του άρθρου 177 παρ. 3 του Συντάγματος.

3. Τις διατάξεις του Ν. 998/79 «περί προστασίας των δασών κ.λπ. και ειδικότερα: α) του άρθρου 41 παρ. 1, β) του άρθρου 38 παρ. 1 και 2.

4. Τις διαταγές του Υπουργείου Γεωργίας:

α) 160417/1188/8.7.80, β) 182447/3049/24.9.80.

5. Την ταυτάριθμη πρόταση της Δ/νσης Δασών Αργολίδας με την οποία προτείνεται η κήρυξη της έκτασης που αναφέρεται στο θέμα ως αναδασωτέας, αποφασίζουμε:

Κηρύσσουμε αναδασωτέα με σκοπό την με φυσική αναγέννηση επαναδημιουργία της δασικής βλάστησης που καταστράφηκε από εκχέρσωση που έγινε από τον Σεπτέμβριο 1993 έως Μάρτιο 1994 από τον Παναγιώτη Αν. Μπάλλα την δημόσια δασική έκταση εμβαδού τεσσάρων στρεμμάτων και εξακοσίων τετραγ. μέτρων (4.600 στρεμμ.) που βρίσκεται στη θέση «Λυκάλωνα - Παλαιά γραφεία» της Κοινότητας Θερμησίας και προσδιορίζεται από τα στοιχεία 1, 2, 3, 4, 5, 6, 7, 8, 9, 10, 11, 12, 13, 14, 15, 16, 17, 18, 19, 20, 21, 1 στο τοπογραφικό δειάγραμμα με κλίμακα 1:1000 που συνέταξε η δασοπόνος Μαρία Σφήνα και έχει όρια:

Ανατολικά: Με δημόσια δασική έκταση.

Δυτικά: Με δημόσια δασική έκταση & παραχωρητήριο κληρ. Κυρ. Γ. Μπόλλα.

Βόρεια: Με δημόσια δασική έκταση.

Νότια: Με δημόσια δασική έκταση & παραχωρητήριο κληρ. Κυρ. Μπόλλα.


όπως φαίνεται στο συνημμένο διάγραμμα, που αποτελεί αναπόσπαστο μέρος της απόφασης αυτής.

Η απόφαση αυτή να δημοσιευθεί στην Εφημερίδα της Κυβερνήσεως.

Ναύπλιο, 15 Μαρτίου 1994

Ο Νομάρχης

ΓΕΩΡΓΙΟΣ ΑΠΟΣΤΟΛΟΠΟΥΛΟΣ

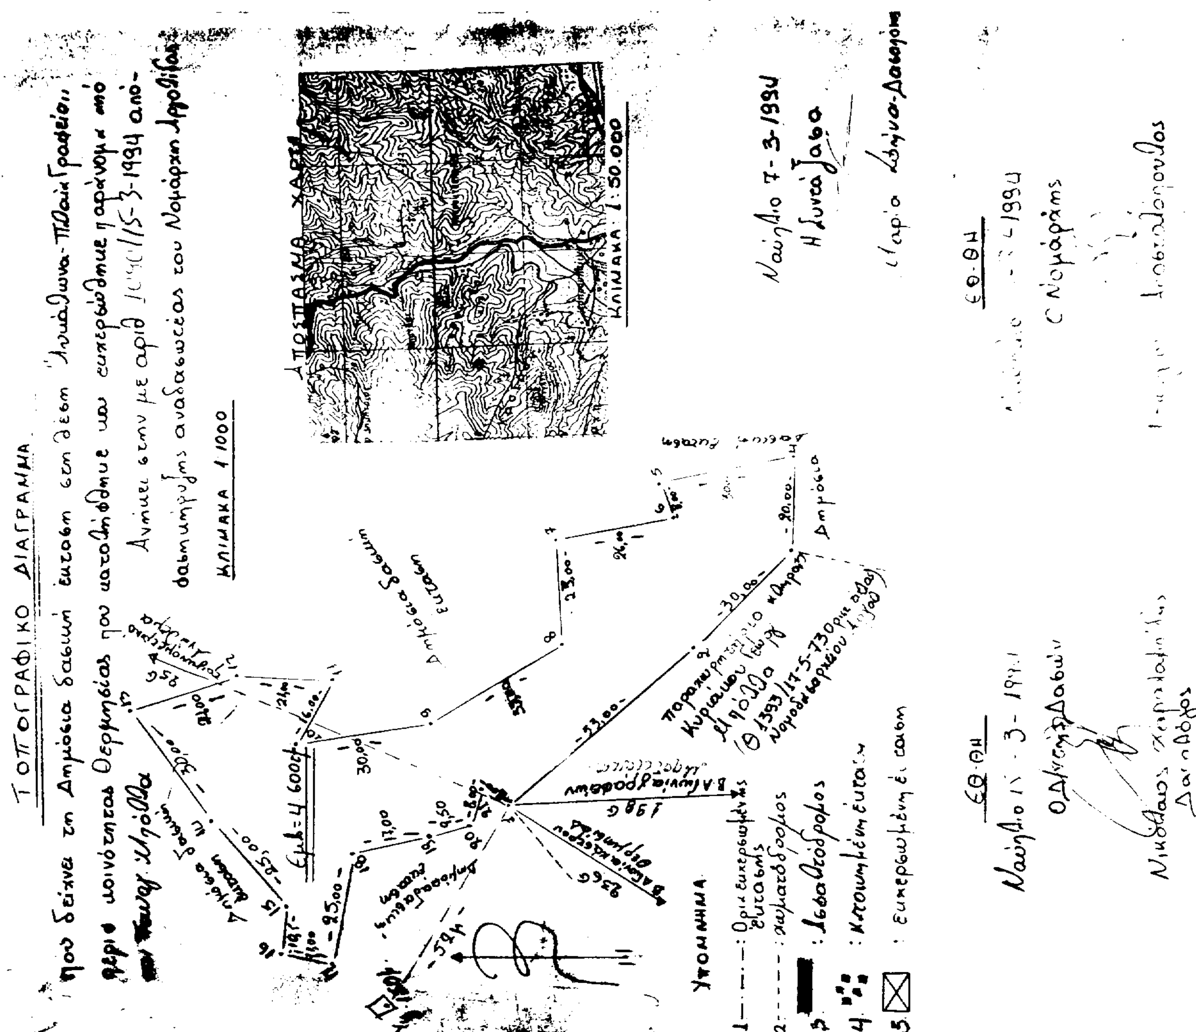

ΑΠΑΛΛΟΤΡΙΩΣΕΙΣ

ΑΠΟΦΑΣΕΙΣ

Αριθ. ΤΥ 404 (4)

Κήρυξη απαλλοτρίωσης για την κατασκευή ισόπεδου κόμβου Μπιζανίου στη ΧΘ 12 + 000 της εθνικής οδού Ιωαννίνων-Αντιρρίου.

Ο ΝΟΜΑΡΧΗΣ ΙΩΑΝΝΙΝΩΝ

Έχοντας υπόψη:

1. Τις διατάξεις του Ν.Δ. 797/71 «περί αναγκαστατικών απαλλοτριώσεων» σε συνδυασμό με τις διατάξεις του Β.Δ. 139/71 «περί αρμοδιότητος των νομαρχών προς κήρυξη τινών απαλλοτριώσεων».

2. Τις διατάξεις του Ν. 653/77 ΦΕΚ 214/5.8.77 τ.Δ' όπως έχουν τροποποιηθεί και ισχύουν με τις διατάξεις του Ν. 947/79 ΦΕΚ 169/26.7.79 τ.Δ' και του Ν. 960/79 ΦΕΚ 194/25.8.79 τ.Δ'.

3. Τις διατάξεις του Π.Δ. 929/79 ΦΕΚ 259/24.11.79 τ.Δ' εκτελεστικού του άρθρου 1 του Ν. 653/77.

4. Τις διατάξεις του Ν. 1349/83 ΦΕΚ 52/25.4.83 τ.Δ'.

5. Την αρ. 4091/27.12.1993 απόφαση της τ.ΠΥΔΕ περιφέρειας Ηπείρου με την οποία εγκρίθηκε το κτηματολογικό διάγραμμα και ο κτηματολογικός πίνακας.

6. Την αρ. Δ12/0/404 16/24.11.1993 απόφαση της Δ/νσης Απαλ/σεων και τοπογρ. (Δ12) της ΓΓΔΕ του Υπουργείου ΠΕΧΩΔΕ με την οποία ορίσθηκε το προς βελτίωση διαπλάτυνση τμήμα της ε.ο.

7. Το αρ. 11635 πε/18.1.1994 έγγραφο της 3ης ΔΕΚΕ Ιωαννίνων περιφέρειας Ηπείρου και επειδή άμεση και επείγουσα ανάγκη επιβάλει την απαλλοτρίωση της συγκεκριμένης έκτασης για δημόσια ωφέκεια και ειδικότερα για την κατασκευή του ισόπεδου κόμβου Μπιζανίου στη Χ.Θ. 12 + 000 της εθνικής οδού Ιωαννίνων-Αντιρρίου, αποφασίζουμε:

κηρύσσουμε την αναγκαστική απαλλοτρίωση ακινήτων για λόγους δημόσιας ωφέλειας και ειδικότερα για την κατασκευή του ισόπεδου κόμβου Μπιζανίου στη Χ.Θ. 12 + 000 της εθνικής οδού Ιωαννίνων-Αντιρρίου έκτασης συνολικού εμβαδού 1.674,10 μ2 που βρίσκεται στην Κοινότητα Μπιζανίου Ιωαννίνων και φαίνεται στο με κλίμακα 1:250 κτηματολογικό διάγραμμα που συνέταξε στις 7.7.93 η Πολ/κός Μηχ/κός Αικατερίνη Στεφοπούλου που υπηρετεί στην Δ/νση Συγκ/κών Έργων τ. 7ης ΠΥΔΕ περιφέρειας Ηπείρου, θεωρημένα από τον Δ/ντή Δ/νσης συγκ/κών Έργων τ. 7ης ΠΥΔΕ περιφέρειας Ηπείρου Γεώργιο Μπασσά Πολ/κό Μηχανικό και εγκεκριμένα με την αρ. 4091/93 απόφαση της Δ/νσης Συγκ/κών Έργων της τ. 7ης ΠΥΔΕ περιφέρειας Ηπείρου.

Στην έκταση που απαλλοτριώνεται προβάλλουν δικαιώματα κυριότητας οι Ιωάννης Λαμπρόπουλος του Δημητρίου και Θεόδωρος Σιόντης του Αριστείδη κάτοικοι Ιωαννίνων.

Η απαλλοτρίωση κηρύσσεται υπέρ του Δημοσίου και σε βάρος των πιστώσεων του έργου ΤΕΟ (κ.α.α. 7212).

Η απόφαση αυτή να δημοσιευθεί στην Εφημερίδα της Κυβερνήσεως.

Ιωάννινα, 4 Μαρτίου 1994

Ο Νομάρχης

ΑΧΙΛ. ΚΟΛΙΟΥΣΗΣ

ΕΛΛΗΝΙΚΗ ΔΗΜΟΚΡΑΤΙΑ
ΠΕΡΙΦΕΡΕΙΑ ΗΠΕΙΡΟΥ
Τ. 7ης ΠΥΔΕ

2. ΚΤΗΜΑΤΟΛΟΓΙΚΟΣ ΠΙΝΑΚΑΣ

ΜΕΛΕΤΗΣ ΚΟΜΒΟΥ ΜΠΙΖΑΝΙΟΥ
ΣΤΗ ΧΘ 12+000 ΤΗΣ ΕΘΝΙΚΗΣ ΟΔΟΥ
ΙΩΑΝΝΙΝΩΝ - ΑΝΤΙΡΡΙΟΥ

ΕΓΚΡΙΝΕΤΑΙ
αριθμ. 609/93
ΑΣΕ της 7ης ΠΥΔΕ
-12- 1993
Γεώργιος Μπαλής
Πολιτικός Μηχανικός

Ιωάννινα, 7 - 7 - 1993
Ο Συντάξας


ΘΕΩΡΕΙΤΑΙ
Ιωάννινα, 7 - 7 - 1993
Γεώργιος Ηπάδας
Πολιτικός Μηχανικός

ΚΤΗΜΑΤΟΛΟΓΙΚΟΣ ΠΙΝΑΚΑΣ

Καταμερισμου μεταξυ Δημοσιου και παροδιων ιδιοκτητων της αποζημιωσης ακινητων που ειναι αναγκαια να απαλλοτριωθουν για τη *μελετη κομβου Μπιζανιου* στη χ.θ 12+0.00 της Εθνικής οδού Ιωαννίνων - Αντιρρίου.

Ο πινακας εχει συνταχθει με βαση το κτηματολογικο διαγραμμα με ημερομηνια 7-7-93 και με βαση τις κειμενες διαταξεις 1. του ν. δ/τος 797/71 ΦΕΚ 1/1-1-1971 για αναγκαστικες απαλλοτριωσεις 2. του ν. 653/77 Φεκ 214/5-8-1977 , οπως εχουν τροποποιηθει και ισχυουν με τις διαταξεις του ν. 947/79 ΦΕΚ 169 /26-7-79 και του ν 960/79 ΦΕΚ 194/25-8-79 3. του π. δ/τος 929/79 εκτελεστικου του αρθ. 1 του ν. 653/77 4. του ν. 1349/83 ΦΕΚ 52/25-4-83

ΑΡΙΘΜΟΣ ΙΔΙΟΚΤΗΣΙΑΣ	ΣΤΟΙΧΕΙΑ ΦΕΡΟΜΕΝΩΝ ΙΔΙΟΚΤΗΤΩΝ: ΟΝΟΜΑΤΕΠΩΝΥΜΟ	ΟΝΟΜΑ ΠΑΤΕΡΑ Η ΣΥΖΥΓΟΥ	ΔΙΕΥΘΥΝΣΗ ΚΑΤΟΙΚΙΑΣ	ΑΠΑΛΛΟΤΡΙΟΥΜΕΝΗ ΕΚΤΑΣΗ ΚΑΘΕ ΙΔΙΟΚΤΗΣΙΑΣ: ΕΙΔΟΣ	ΠΕΡΙΜΕΤΡΙΚΑ ΟΡΙΑ	ΕΜΒΑΔΟΝ	ΕΠΙΚΕΙΜΕΝΑ ΣΤΙΣ ΑΠΑΛΛΟΤΡΙΟΥΜΕΝΕΣ ΕΚΤΑΣΕΙΣ ΜΕ ΥΠΟΧΡΕΟ ΤΟ ΔΗΜΟΣΙΟ: ΚΤΙΣΜΑΤΑ: ΑΡΙΘΜΗΣΗ ΚΤΙΣΜΑΤΩΝ	ΕΙΔΟΣ και ΠΟΙΟΤΗΤΑ ΚΑΤΑΣΚΕΥΗΣ	ΟΓΚΟΣ	ΛΟΙΠΑ ΕΠΙΚΕΙΜΕΝΑ: ΕΙΔΟΣ και ΠΕΡΙΓΡΑΦΗ	ΚΑΤΗΓΟΡΙΑ η ΠΟΙΟΤΗΤΑ	ΠΟΣΟΤΗΤΑ	ΚΑΤΑΜΕΡΙΣΜΟΣ ΤΗΣ ΑΠΟΖΗΜΙΩΣΗΣ ΜΕΤΑΞΥ ΠΑΡΟΔΙΩΝ κ' ΔΗΜΟΣΙΟΥ: ΤΟ ΜΕΣΟ ΤΗΣ ΕΚΤΑΣΗΣ ΠΟΥ ΑΠΟΜΕΝΕΙ ΚΤΑ ΤΗΝ ΑΠΑΛ/ΣΗ Η ΤΗΝ ΕΝΔΕΙΞΗ ΟΤΙ ΕΙΝΑΙ ΜΕΓΑΛΥΤΕΡΟ ΤΟΥ ΑΘΡΟΙΣΜΑΤΟΣ ΤΩΝ ΥΠΟΧΡΕΩΣΕΩΝ	ΠΕΡΙΜΕΤΡΙΚΑ ΟΡΙΑ ΤΩΝ ΕΠΙΜΕΡΟΥΣ ΕΚΤΑΣΕΩΝ ΤΗΣ ΑΠΑΛΛΟΤΡΙΟΥΜΕΝΗΣ ΙΔΙΟΚΤΗΣΙΑΣ	ΕΜΒΑΔΑ ΠΟΥ ΒΑΡΥΝΟΥΝ ΤΟΝ ΙΔΙΟΚΤΗΤΗ ΑΥΤΑΠΟΖΗΜΙΩΣΗ Η ΤΟ ΔΗΜΟΣΙΟ ΟΤΑΝ ΟΤΑΝ ΣΥΝΤΡΕΧΕΙ Η ΠΕΡΙΠΤΩΣΗ ΠΕΡΙΟΡΙΣΜΟΥ ΛΟΓΩ Ε/2	ΕΜΒΑΔΑ ΠΟΥ ΒΑΡΥΝΟΥΝ ΤΡΙΤΟΥΣ ΠΑΡΟΔΙΟΥΣ ΚΑΙ ΤΟ ΔΗΜΟΣΙΟ ΜΕΤΑ ΤΗΝ ΕΞΑΝΤΛΗΣΗ ΤΩΝ ΥΠΟΧΡΕΩΣΕΩΝ ΤΩΝ ΠΑΡΟΔΙΩΝ ΙΔΙΟΚΤΗΤΩΝ	ΑΡΙΘΜΟΣ ΥΠΟΧΡΕΗΣ ΙΔΙΟΚΤΗΣΙΑΣ	ΥΠΟΧΡΕΩΣΕΙΣ: ΕΙΔΟΣ	ΠΕΡΙΜΕΤΡΙΚΑ ΟΡΙΑ	ΕΜΒΑΔΟΝ	ΑΡΙΘΜΟΣ ΥΠΟΧΡΕΗΣ ΙΔΙΟΚΤΗΣΙΑΣ	ΕΛΕΓΧΟΣ ΩΣ ΠΡΟΣ ΤΗ ΜΕΓΙΣΤΗ ΘΕΩΡΗΤΙΚΑ ΔΥΝΑΤΗ ΕΠΙΒΑΡΥΝΣΗ ΚΑΘΕ ΠΑΡΟΔΙΑΣ ΙΔΙΟΚΤΗΣΙΑΣ	ΠΑΡΑΤΗΡΗΣΕΙΣ
1	2	3	4	5	6	7	8	9	10	11	12	13	14	15	16	17	18	19	20	21	22	23	24
1	Λαμπρόπουλος Ιωάννης	Δημήτριος	Ιωάννινα	οικόπεδο	Α.Β.Γ.Δ.Ζ.Η.Α	1646.50	α1	Αποθήκη λιθόκτιστη κεραμοσκεπής ερειπωμένη	176.20 μ³	Περίφραξη με αγκαθωτό σύρμα σε 4 σειρές	κακή	1600 μ.μ.	> 566	Α,Β,Β,α,1,Α		1031.30	Δημόσιο						
										Κερασιές Κερασιές	μεγάλες μέτριες	5 τεμ. 2 τεμ.		Η.1αΒΓΔΖΗ	566.00		1(Αυτοτελ.)					566.00	
										Μηλιές Μηλιές	μεγάλες μέτριες	5 τεμ. 1 τεμ.				0.60	2						
										Καρυδιά Βυσινιές	μέτρια μεγάλες	1 τεμ. 10 τεμ.				49.10	Δημόσιο						
										Βυσινιές Κληματαριές	μέτριες μεγάλες	5 τεμ. 2 τεμ.											
2	Σιούτης Θεόδωρος	Αριστείδης	Ιωάννινα	οικόπεδο	Δ.Ε.Ζ.Δ	27.60				Περίφραξη με πλέγμα ύψος 1.40 μ	Αρίστη	240 μ.μ.	> 27.10	Δ,Ε,Ζ,Δ	27.00		2(Αυτοτελ.)		Γ.Δ.Ζ 2.Γ	0.60	1	27.60	

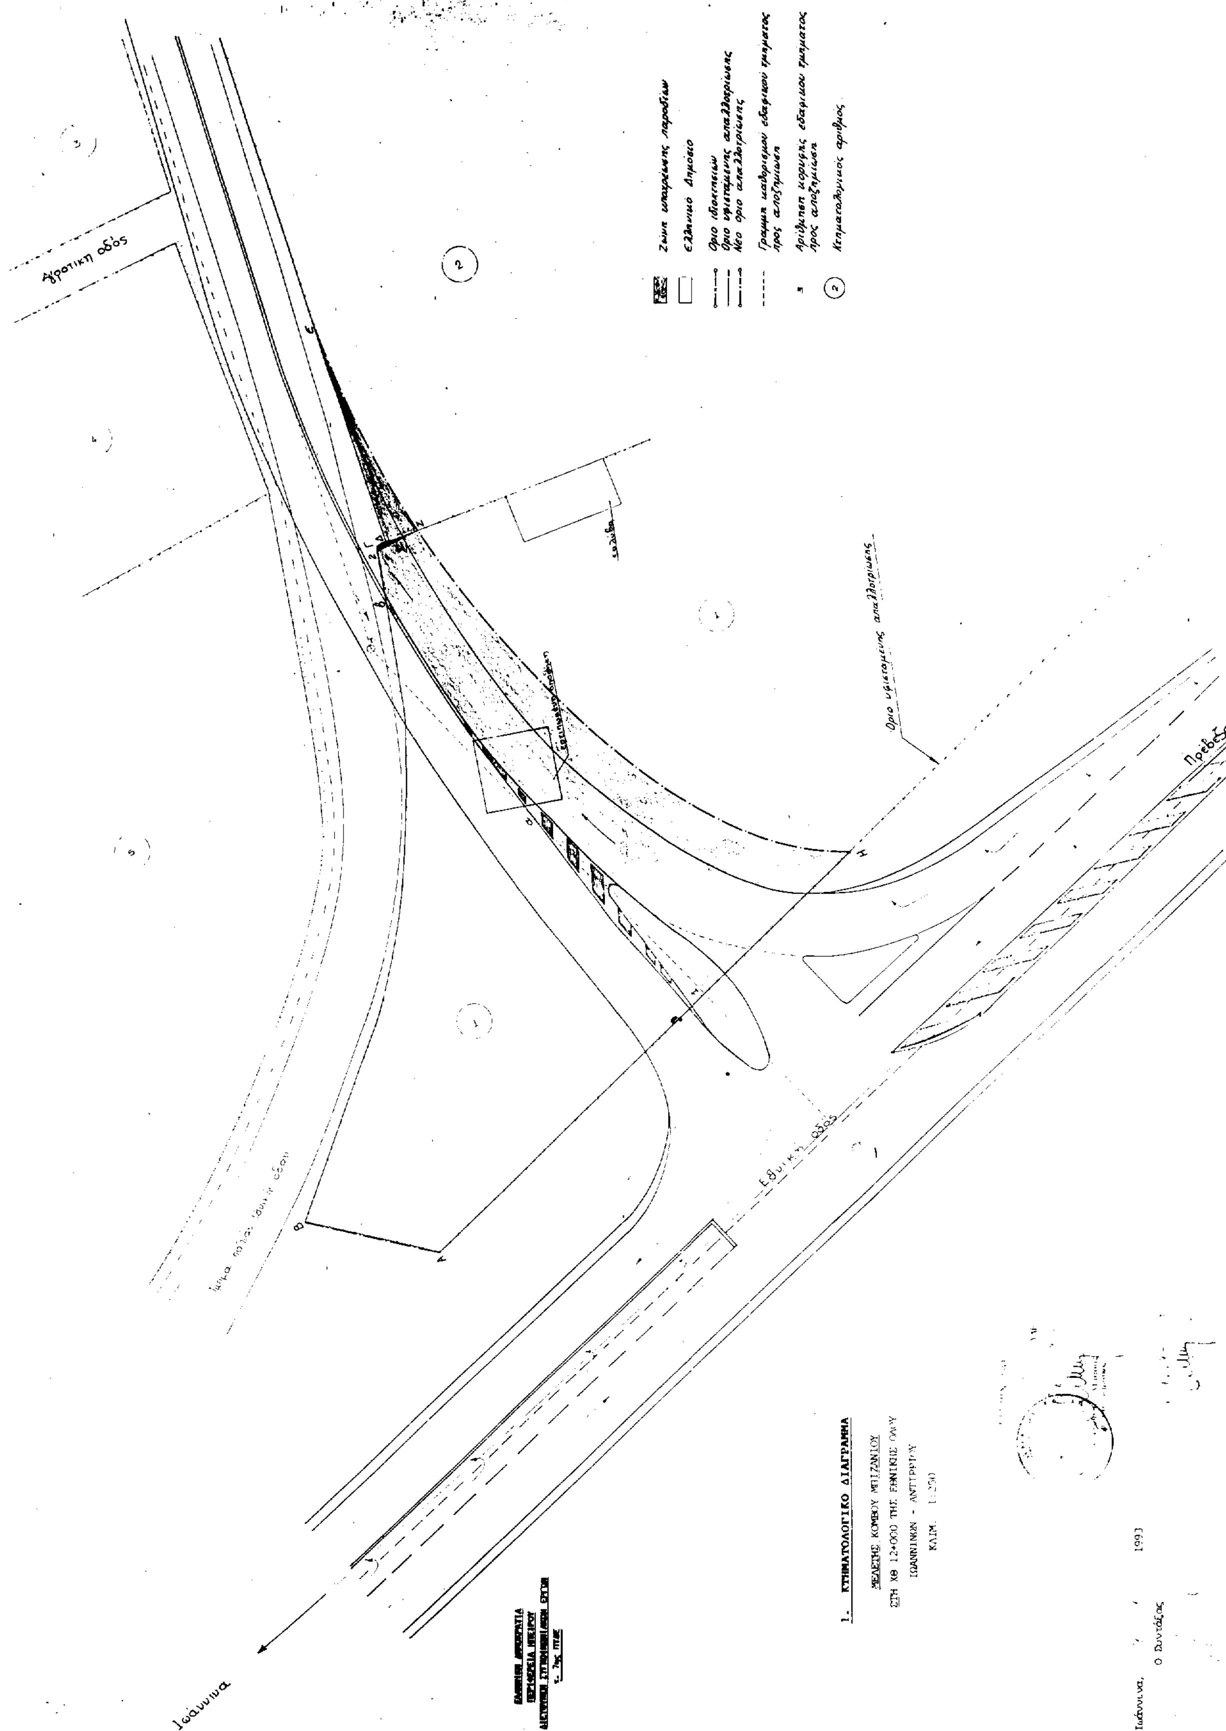
Αγροτική οδός
Όριο υφισταμένης απαλλοτρίωσης
Εθνική οδός
Πρέβεζα
Ιωάννινα
1. ΚΤΗΜΑΤΟΛΟΓΙΚΟ ΔΙΑΓΡΑΜΜΑ
ΜΕΛΕΤΗΣ ΚΟΜΒΟΥ ΜΠΙΖΑΝΙΟΥ
ΣΤΗ ΧΘ 12+000 ΤΗΣ ΕΘΝΙΚΗΣ ΟΔΟΥ
ΙΩΑΝΝΙΝΩΝ - ΑΝΤΙΡΡΙΟΥ
ΚΛΙΜ.
Ιωάννινα, 1993
Ο Συντάξας

Αριθ. Φ.311/418 (5)

Κήρυξη απαλλοτρίωσης ακινήτου έκτασης 87.207,55 μ2 στη θέση «Σανίδι» κτηματικής περιφέρειας Λαμίας, προς ίδρυση Νέου Νεκροταφείου του Δήμου Λαμιέων.

Ο ΝΟΜΑΡΧΗΣ ΦΘΙΩΤΙΔΟΣ

Έχοντας υπόψη:

1. Τις διατάξεις του Ν.Δ. 797/71 «περί αναγκαστικών απαλλοτριώσεων» (ΦΕΚ 1/Α/71) σε συνδυασμό με τις διατάξεις του Β.Δ. 139/71 «περί αρμοδιότητος των νομαρχών προς κήρυξη τινών απαλλοτριώσεων» (ΦΕΚ 49/Α/71).

2. Τις διατάξεις των άρθρων 162, 287 και 258 του Δημοτικού και Κοινοτικού Κώδικα (Π.Δ. 323/89).

3. Την υπ' αριθ. 139/93 απόφαση του Δημ. Συμβουλίου, με την οποία προτάθηκε και αποφασίστηκε η έγκριση της υπόψη απαλλοτρίωσης.

4. Το υπ' αριθμ. πρωτ. 18935/11.8.93 έγγραφο της Νομαρχίας Φθιώτιδας, με το οποίο επικυρώθηκε από τον Νομ. Φθιώτιδας η απόφαση του Δ.Σ. του Δήμου Λαμιέων, αποφασίζουμε:

Κηρύσσουμε την αναγκαστική απαλλοτρίωση ακινήτου, προς ίδρυση Νέου Νεκροταφείου του Δήμου Λαμιέων, ευρισκομένου στη θέση «Σανίδι» κτηματικής περιφέρειας Λαμίας. Το εν λόγω ακίνητο έχει έκταση 87.207,55 μ. και φαίνεται με τα στοιχεία 55, 10, 11, 12, 16, 17, 18, 19, 20, 21, 22, 27, 28, 29, 30, 31, 32, 33, 34, 35, 6, 7, 54, 54', 55', 55 στο τοπογραφικό διάγραμμα και του επ' αυτού κτηματολογικό πίνακα του Σωτ. Ρίζου, θεωρημένο την 8/3/1994 από τον Προϊστάμενο της Δ/νσης Τεχν. Υπηρεσιών του Δήμου Λαμίας, ανήκει δε κατά φερόμενη κυριότητα στους Φραγκίστα Ευαγ. Φραγίστα Κων/νο, Αφους Μουστάκα, Αφους Κουτσή, Καραγιώργου Θεοδ., Συγγούνα Νικολ. και Αφους Φραγκίστα Θεοδ., Ιωανν. & Κων/νο.

Η απαλλοτρίωση κυρύσσεται υπέρ του Δήμου Λαμιέων, η δαπάνη δε θα βαρύνει τον Προϋπολογισμό του Δήμου έτους 1994 με κωδικό 75161 1γ.

Η απόφαση αυτή να δημοσιευθεί στην Εφημερίδα της Κυβερνήσεως.

Λαμία, 16 Μαρτίου 1994

Ο Νομάρχης

ΧΡΗΣΤΟΣ ΘΕΟΔΩΡΟΥ

ΑΠΟ ΤΟ ΕΘΝΙΚΟ ΤΥΠΟΓΡΑΦΕΙΟ